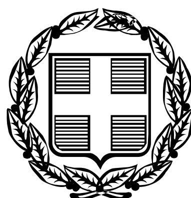


ΕΦΗΜΕΡΙΣ ΤΗΣ ΚΥΒΕΡΝΗΣΕΩΣ

ΤΗΣ ΕΛΛΗΝΙΚΗΣ ΔΗΜΟΚΡΑΤΙΑΣ

ΤΕΥΧΟΣ ΤΕΤΑΡΤΟ **Αρ. Φύλλου 214**

20 Μαρτίου 2006

ΑΠΟΦΑΣΕΙΣ

Αριθ. 1743

Καθορισμός ορίων αιγιαλού και παραλίας στη θέση «Λιβαδάκι» Δ.Δ. Χαραδιάτικων Δήμου Ελλομένου Νομού Λευκάδας.

Ο ΓΕΝΙΚΟΣ ΓΡΑΜΜΑΤΕΑΣ ΠΕΡΙΦΕΡΕΙΑΣ
ΙΟΝΙΩΝ ΝΗΣΩΝ

Έχοντας υπόψη:

1. Τις διατάξεις του ν.2971/2001 (ΦΕΚ 285/τ.Α΄/19.12.2001) «Περί αιγιαλού και παραλίας».

2. Τις διατάξεις του ν.δ.439/1970 «περί συμπληρώσεως των διατάξεων περί αιγιαλού».

3. Τις διατάξεις του ν.3200/1955 «περί διοικητικής αποκέντρωσης» όπως αυτές τροποποιήθηκαν και ισχύουν σήμερα με τα ν.δ.532/1970, β.δ.704/1970, β.δ.705/1970, β.δ.192/1972, π.δ.71/1984, π.δ.347/86, ν.2026/1992 και π.δ.97/1993.

4. Τις διατάξεις του άρθρου 19 παραγρ. 5 ν.2344/1995, του άρθρου 52 παραγρ. 6 ν.2218/1994, του άρθρου 4 παραγρ. 7 του ν. 2240/1994, δυνάμει των οποίων αρμοδιότητες του Υπουργείου Οικονομικών που είχαν μεταβιβασθεί στους Νομάρχες, ανήκουν στον Περ/κό Δ/ντή, σε συνδυασμό με αυτές του άρθρου 14 παραγρ. 2 του Ν.2399/96 με τις οποίες προβλέπεται η κατάργηση των θέσεων των Περ/κών Δ/ντών, οι αρμοδιότητες πλέον του οποίου περιήλθαν στο Γενικό Γραμματέα της Περιφέρειας και ασκούνται από τον Αναπληρωτή Περ/κό Δ/ντή.

5. Τις διατάξεις του τέταρτου εδαφίου της παραγρ. 2 του άρθρου 1 και της παραγρ. 6 του ίδιου άρθρου του ν.2503/1997 «Διοίκηση, οργάνωση, στελέχωση της Περιφέρειας, ρύθμιση θεμάτων για την Τοπική Αυτοδιοίκηση και άλλες διατάξεις» (ΦΕΚ 107/Α), σύμφωνα με τις οποίες οι Περιφερειακές Υπηρεσίες του Υπουργείου Οικονομικών, που συγκροτούσαν την Περιφερειακή Διοίκηση του Νομού ή της Νομαρχίας, δεν υπήχθησαν στην ενιαία οργανική μονάδα της Περιφέρειας, ούτε καταργήθηκαν, αλλά αποτελούν από 1.9.1997, Υπηρεσίες του Υπουργείου Οικονομικών.

6. Το υπ’ αριθ.28979/31.7.1997 έγγραφο της Δ/νσης Διοίκησης του Υπουργείου Εσωτερικών, Δημ. Διοίκησης και Αποκέντρωσης, σύμφωνα με το οποίο οι αρμοδιότητες του Γενικού Γραμματέα της Περιφέρειας σε θέματα Υπηρεσιών του Υπουργείου Οικονομικών, μεταφέρονται από 1.9.1997 στον Υπουργό Οικονομικών.

7. Την υπ’ αριθ. 37930/ΔΙΟΕ 1264/14.10.2005 ΦΕΚ 1432 τ.Β/14.10.2005 κοινή απόφαση των Πρωθυπουργού και Υπουργού Οικονομίας και Οικονομικών «Περί καθορισμού αρμοδιοτήτων των Υφυπουργών Οικονομίας και Οικονομικών».

8. Τις διατάξεις της παρ. 21 του άρθρου 46 του ν.3220/2004 (ΦΕΚ 15/τ.Α΄/28.1.2004) «Μεταβίβαση αρμοδιοτήτων του Υπουργού Οικονομίας και Οικονομικών στον Γεν. Γραμματέα της Περιφέρειας».

9. Το υπ’ αριθμ. 1030067/296/Α006/7.4.2004 έγγραφο της Δ/νσης Οργάνωσης της Γενικής Δ/νσης Διοικητικής Υποστήριξης του Υπουργείου Οικονομίας και Οικονομικών «Διευκρινήσεις για τις αρμοδιότητες των Υφυπουργών Οικονομίας και Οικονομικών που περιέρχονται από 10.4.2004 στους Γεν. Γραμματείς Περιφερειών»

10. Την από 16.7.2004 έκθεση της επιτροπής καθορισμού των ορίων αιγιαλού και παραλίας στη θέση «Λιβαδάκι» Δ. Δ. Χαραδιάτικων Δήμου Ελλομένου Νομού Λευκάδας και το από τον Απρίλιο του 2004 τοπογραφικό και υψομετρικό διάγραμμα, κλίμακας 1:500 το οποίο συντάχθηκε από τον Τοπογράφο Μηχανικό Αντώνη Δασκαλαντωνάκη σε μία (1) πινακίδα, ελέγχθηκε για την ακρίβεια της αποτύπωσης στις 29.6.2004 από τον Ευάγγελο Μπέλλο Πολιτικό Μηχανικό ΤΥΔΚ Λευκάδας και θεωρήθηκε στις 29.6.2004 από τον Κυριάκο Προκοπίου Πολιτικό Μηχανικό Προϊστάμενο ΤΥΔΚ Λευκάδας.

11. Το υπ’ αρ. Φ544.5/202/05/1.3.2005 έγγραφο του Γενικού Επιτελείου Ναυτικού, αποφασίζουμε:

Επικυρώνουμε την από 16.7.2004 έκθεση της κατά το άρθρο 3 του ν.2971/2001 αρμόδιας Επιτροπής περί χάραξης των ορίων αιγιαλού και παραλίας στη θέση «Λιβαδάκι» Δ.Δ. Χαραδιάτικων του Δήμου Ελλομένου

Νομού Λευκάδας καθώς επίσης και το από τον Απρίλιο του 2004 τοπογραφικό και υψομετρικό διάγραμμα, κλίμακας 1:500 το οποίο συντάχθηκε από τον Τοπογράφο Μηχανικό Αντώνη Δασκαλαντωνάκη σε μία (1) πινακίδα, ελέγχθηκε για την ακρίβεια της αποτύπωσης στις 29.6.2004 από τον Ευάγγελο Μπέλλο Πολιτικό Μηχανικό ΤΥΔΚ Λευκάδας και θεωρήθηκε στις 29.6.2004 από τον Κυριάκο Προκοπίου Πολιτικό Μηχανικό Προϊστάμενο ΤΥΔΚ Λευκάδας.

Στο τοπογραφικό αυτό διάγραμμα, καθορίσθηκε η οριογραμμή του αιγιαλού με κόκκινη συνεχή πολυγωνική γραμμή με στοιχεία Α11, Α11α, Α12......... έως Α22.

Η οριογραμμή της παραλίας με κίτρινη συνεχή πολυγωνική γραμμή με στοιχεία Π11, Π11α, Π12......... έως Π22.

Αποφαίνεται ότι δεν υφίσταται παλαιός αιγιαλός.

Η ζώνη παραλίας έχει πλάτος σταθερό 10 μέτρα για να εξυπηρετούνται οι σκοποί του άρθρου 1 παρ. 2 του ν.2971/2001. Δεν υπάρχουν κτίσματα εντός του αιγιαλού. Τα υπάρχοντα κτίσματα που βρίσκονται εντός ζώνης παραλίας δεν εξαιρούνται.

Η απόφαση αυτή μαζί με την έκθεση της Επιτροπής και το τοπογραφικό διάγραμμα, να δημοσιευτούν στην Εφημερίδα της Κυβερνήσεως.

Κέρκυρα 22, Φεβρουαρίου 2006

Ο Γενικός Γραμματέας Περιφέρειας
ΣΩΤΗΡΙΟΣ Θ. ΒΟΣΔΟΥ

ΕΚΘΕΣΗ

Επιτροπής καθορισμού των ορίων αιγιαλού και παραλίας του άρθρου 3 του ν.2971/2001.

Για τον καθορισμό των ορίων αιγιαλού και παραλίας στο Δημοτικό Διαμέρισμα Χαραδιατίκων Δήμου Ελλομένου στη θέση «ΛΙΒΑΔΑΚΙ».

Ενδιαφερόμενοι: Πολύδωρος Σκληρός - Γεωργία Σκληρού.

Στην Λευκάδα σήμερα την 16.7.2004 οι υπογεγραμμένοι:

1. Βασιλική Πάλμου, Προϊσταμένη Κτηματικής Υπηρεσίας του Δημοσίου, ως πρόεδρος.

2. Κυριάκος Προκοπίου, Προϊστάμενος Τ.Υ.Δ.Κ. Λευκάδας, ως μέλος.

3. Νικόλαος Ζωγάκης, Λιμενάρχης Λευκάδας, ως μέλος.

4. Ευάγγελος Μοσχονάς, Προϊστάμενος Τμήματος Πολεοδομίας Λευκάδας.

5. Αλέκος Γιαννακόπουλος, αντί του Διευθυντή Περιβάλλοντος και Χωροταξίας Γεν. Γραμματείας Π.Ι.Ν.

Αποτελούντες την επιτροπή καθορισμού των ορίων αιγιαλού και παραλίας δυνάμει του άρθρου 3 του ν.2971/2001, μεταβήκαμε επί τόπου στην προαναφερόμενη περιοχή στις 16.7.2004 και

Αφού λάβαμε υπ' όψη

1. Την αριθμ. πρωτ. 1140/20.11.2003 αίτηση των Πολύδωρου Σκληρού και Γεωργίας Σκληρού, με την οποία ζητούν τον καθορισμό αιγιαλού-παραλίας στην Θέση «Λιβαδάκι», Δήμου Ελλομένου.

2. Το από τον Απρίλιο 2004 τοπογραφικό διάγραμμα με κλίμακα 1:500 του Τοπογράφου Μηχανικού Αντώνη Δασκαλαντωνάκη για τον καθορισμό των ορίων αιγιαλού και παραλίας ηλεγμένο για την ακρίβεια της αποτύπωσης από τον Ευάγγελο Μπέλο, Πολιτικό Μηχανικό Τ.Υ.Δ.Κ. και θεωρημένο από τον Κυριάκο Προκοπίου, Πολιτικό Μηχανικό, Προϊστάμενο Τ.Υ.Δ.Κ. όπως το άρθρο 4 του ν.2971/2001 ορίζει.

3. Τις λοιπές διατάξεις του ν.2971/2001 περί αιγιαλού και παραλίας και ειδικότερα τα άρθρα 5 και 9.

4. Τα στοιχεία καθορισμού αιγιαλού και παραλίας που προβλέπονται από το άρθρο 9 του ν. 2971/2001 και ειδικότερα:

α) Τη γεωμορφολογία του εδάφους για την οποία αναλυτικά αναφέρεται ότι:

α1. Η μορφολογία της ακτής συνίσταται από:

α1. 1. Χαλαρά ιζήματα (άμμος, αμμοϊλύς) που έχουν προκύψει από την εναπόθεση φερτών υλών ρυάκων και χειμάρρου και τα οποία έχουν εύρος που κυμαίνεται από 1 έως 6 μέτρα και υψόμετρα αυχένα που κυμαίνονται από 0,35 έως 1 μέτρο περίπου.

α1.2 Εκβολές ρυάκων και χειμάρρου

α2. Της ακτής συνέχονται εκτάσεις πεδινές με έδαφος γαιώδες.

α3. Το φυσικό όριο βλάστησης συνίσταται από χαμηλή ποώδη φυσική βλάστηση (αλμυρίκια, αγριόχορτα, θάμνοι).

β) Το γεγονός ότι στην περιοχή δεν υπάρχουν παράκτιοι φυσικοί πόροι.

γ) Το γεγονός ότι οι συνήθεις επικρατούντες άνεμοι στην ανωτέρω περιοχή είναι μέτριοι Βόρειοι - Βορειοανατολικοί.

δ) τη μορφολογία του πυθμένα ο οποίος συνίσταται από αμμώδη σύσταση και ελάχιστες κλίσεις με πολύ μικρά βάθη σε μεγάλη απόσταση από την ακτή συνέπεια των οποίων η θραύση των κυμάτων συντελείται σε μεγάλη απόσταση από αυτή και η επίδραση του κύματος στην ακτή είναι μικρή.

ε) Τον τομέα ανάπτυξης κυματισμού σε σχέση με το μέτωπο της ακτής, ότι δηλαδή πρόκειται για ακτή με μικρό ανάπτυγμα πελάγους διότι βρίσκεται στην στενή είσοδο του όρμου Βλυχού.

στ) Την μη ύπαρξη τεχνικών έργων στην περιοχή.

ζ) Την μη ύπαρξη εγκεκριμένων χωροταξικών κατευθύνσεων και χρήσεων γης που επηρεάζουν την παράκτια ζώνη/

η) Την μη ύπαρξη καταγεγραμμένων δημοσίων κτημάτων κάθε κατηγορίας που βρίσκονται σε άμεση γειτνίαση με την παράκτια ζώνη με την επιφύλαξη παντός δικαιώματος του Ελληνικού Δημοσίου που θα προκύψει στο μέλλον.

θ) Την ύπαρξη κτηματολογίου που όμως δεν έχει ολοκληρωθεί ακόμα.

ι) Την μη ύπαρξη ευπαθών οικοσυστημάτων και τον χαρακτηρισμό της περιοχής ως τοπίο ιδιαιτέρου φυσικού κάλους με την αριθμ. Α/Φ 12/79645/3954 απόφαση ΥΠ.ΠΟ.

5. Την αριθμ. 4918/15.12.1980 απόφαση Νομάρχη Λευκάδας (ΦΕΚ 239 Δ΄/4.5.1981) με την οποία καθορίστηκαν οι γραμμές αιγιαλού και παραλίας στην προς Βορρά όμορη περιοχή με αρίθμηση Α1 έως Α12 και Π1 έως Π12 αντίστοιχα.

6. Το γεγονός ότι, όπως διαπιστώθηκε από την επιτροπή, το τελευταίο τμήμα των ήδη καθορισμένων γραμμών αιγιαλού και παραλίας χρήζουν τροποποίησης, καθόσον όπως αποδείχθηκε από τον έλεγχο των παλαιών και νέων τοπογραφικών διαγραμμάτων, ο καθορισμός στο τμήμα αυτό βασίσθηκε σε λανθασμένο τοπογραφικό υπόβαθρο

Τροποποιούμε

τις καθορισμένες γραμμές αιγιαλού και παραλίας στο τελευταίο τμήμα, όπως φαίνονται με τις διακεκομμένες γραμμές Α11-Α12 και Π11-Π12 στο ως άνω τοπογραφικό διάγραμμα και καθορίζουμε νέες με κόκκινη και κίτρινη συνεχή γραμμή αντίστοιχα και στοιχεία Α11-Α11α-Α12 καιΠ11-Π11α-Π12

Καθορίζουμε

επί του ως άνω τοπογραφικού διαγράμματος τις νέες οριογραμμές αιγιαλού και παραλίας σε συνέχεια των ήδη καθορισμένων μετά την τροποποίηση, ως ακολούθως:

1. Την οριογραμμή του αιγιαλού με κόκκινη συνεχή πολυγωνική γραμμή.

2. Την οριογραμμή παραλίας με κίτρινη συνεχή πολυγωνική γραμμή, χωρίς να εξαιρούνται τα υπάρχοντα κτίρια που βρίσκονται εντός της ζώνης παραλίας.

3. Δεν υφίσταται οριογραμμή παλαιού αιγιαλού

4. Η οριογραμμή αιγιαλού απέχει σταθερά από την οριογραμμή παραλίας απόσταση 10 μ.

Αναλυτικότερα

Οι κατωτέρω κορυφές εξαρτώνται απ' ευθείας από το κρατικό τριγωνομετρικό δίκτυο με συντεταγμένες του ΕΓΣΑ 87.

1. Ως οριογραμμή αιγιαλού ορίζεται η πολυγωνική των κορυφών Α12, Α13,... έως Α22 με τις συντεταγμένες που αναγράφονται στον πίνακα που ακολουθεί συμπεριλαμβανομένων των τροποποιηθέντων κορυφών Α11, Α11α και Α12.

ΠΙΝΑΚΑΣ ΣΥΝΤΕΤΑΓΜΕΝΩΝ
ΚΟΡΥΦΩΝ ΑΙΓΙΑΛΟΥ


ΣΗΜΕΙΟ	Χ	Υ
Α11	213481,84	4288223,10
Α11α	213462,18	4288189,24
Α12	213463,93	4288150,28
Α13	213491,55	4288039,16
Α14	213470,25	4287970,17
Α15	213439,28	4287907,39
Α16	213369,78	4287836,16
Α17	213323,81	4287785,20
Α18	213310,82	4287757,49
Α19	213304,59	4287703,02
Α20	213267,81	4287657,28
Α21	213235,00	4287653,73
Α22	213194,46	4287632,85


2. Ως οριογραμμή της παραλίας ορίζεται η πολυγωνική των κορυφών Π12, Π13,..........έως Π22 με τις συντεταγμένες που αναγράφονται στον πίνακα που ακολουθεί συμπεριλαμβανομένων των τροποποιηθέντων κορυφών Π11, Π11α και Π12 και σε απόσταση 10 μ από την οριογραμμή του αιγιαλού, για να εξυπηρετούνται οι σκοποί του άρθρου 1 παρ. 2 του ν.2971/2001.


ΠΙΝΑΚΑΣ ΣΥΝΤΕΤΑΓΜΕΝΩΝ
ΚΟΡΥΦΩΝ ΠΑΡΑΛΙΑΣ


ΣΗΜΕΙΟ	Χ	Υ
Π11	213471,82	4288225,77
Π11α	213452,06	4288191,72
Π12	213453,99	4288148,83
Π13	213481,17	4288039,45
Π14	213460,93	4287973,88
Π15	213431,02	4287913,24
Π16	213362,49	4287843,00
Π17	213315,38	4287790,79
Π18	213301,07	4287760,25
Π19	213294,99	4287707,04
Π20	213262,61	4287666,78
Π21	213232,07	4287663,47
Π22	213186,88	4287640,19

Η Επιτροπή
ΒΑΣΙΛΙΚΗ ΠΑΛΜΟΥ
ΚΥΡΙΑΚΟΣ ΠΡΟΚΟΠΙΟΥ
ΝΙΚΟΛΑΟΣ ΖΩΓΑΚΗΣ
ΕΥΑΓΓΕΛΟΣ ΜΟΣΧΟΝΑΣ
ΑΛΕΚΟΣ ΓΙΑΝΝΑΚΟΠΟΥΛΟΣ

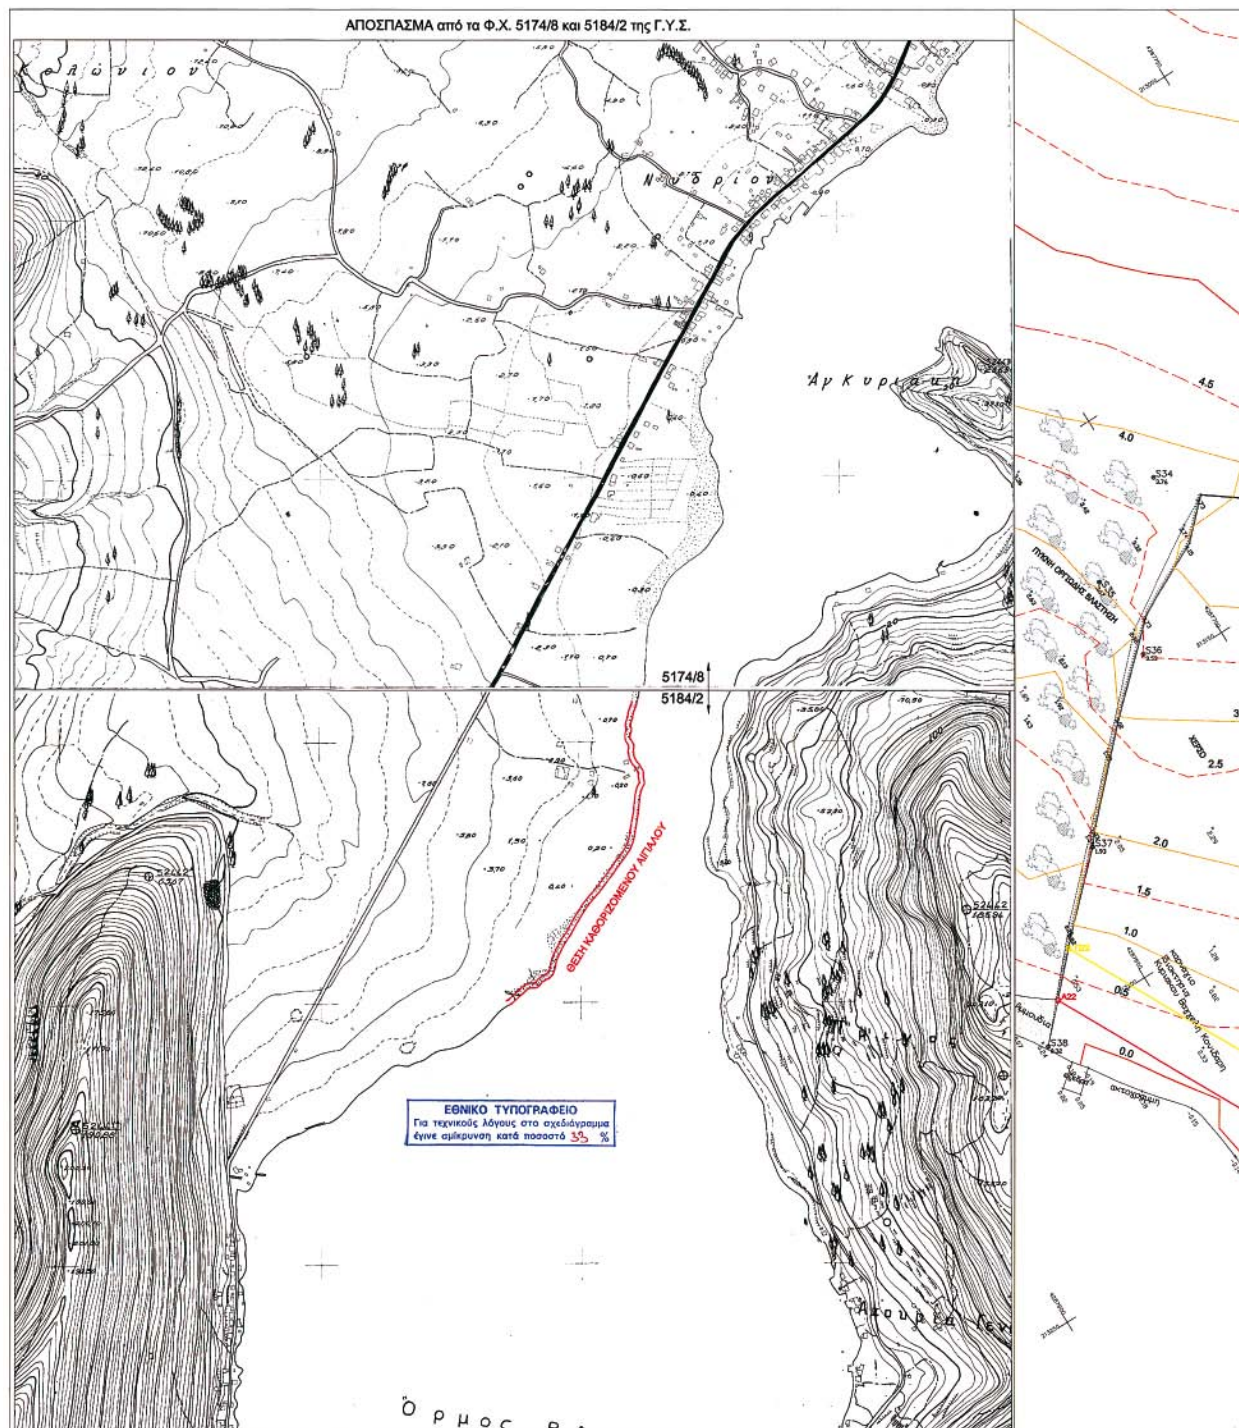

ΑΠΟΣΠΑΣΜΑ από τα Φ.Χ. 5174/8 και 5184/2 της Γ.Υ.Σ.
Νύδριον
Άγκυρα
5174/8
5184/2
ΘΕΣΗ ΚΑΘΟΡΙΖΟΜΕΝΟΥ ΑΙΓΙΑΛΟΥ
ΕΘΝΙΚΟ ΤΥΠΟΓΡΑΦΕΙΟ
Για τεχνικούς λόγους στο σχεδιάγραμμα
έγινε σμίκρυνση κατά ποσοστό 33 %
Όρμος
4.5
4.0
3.0
2.5
2.0
1.5
1.0
0.0

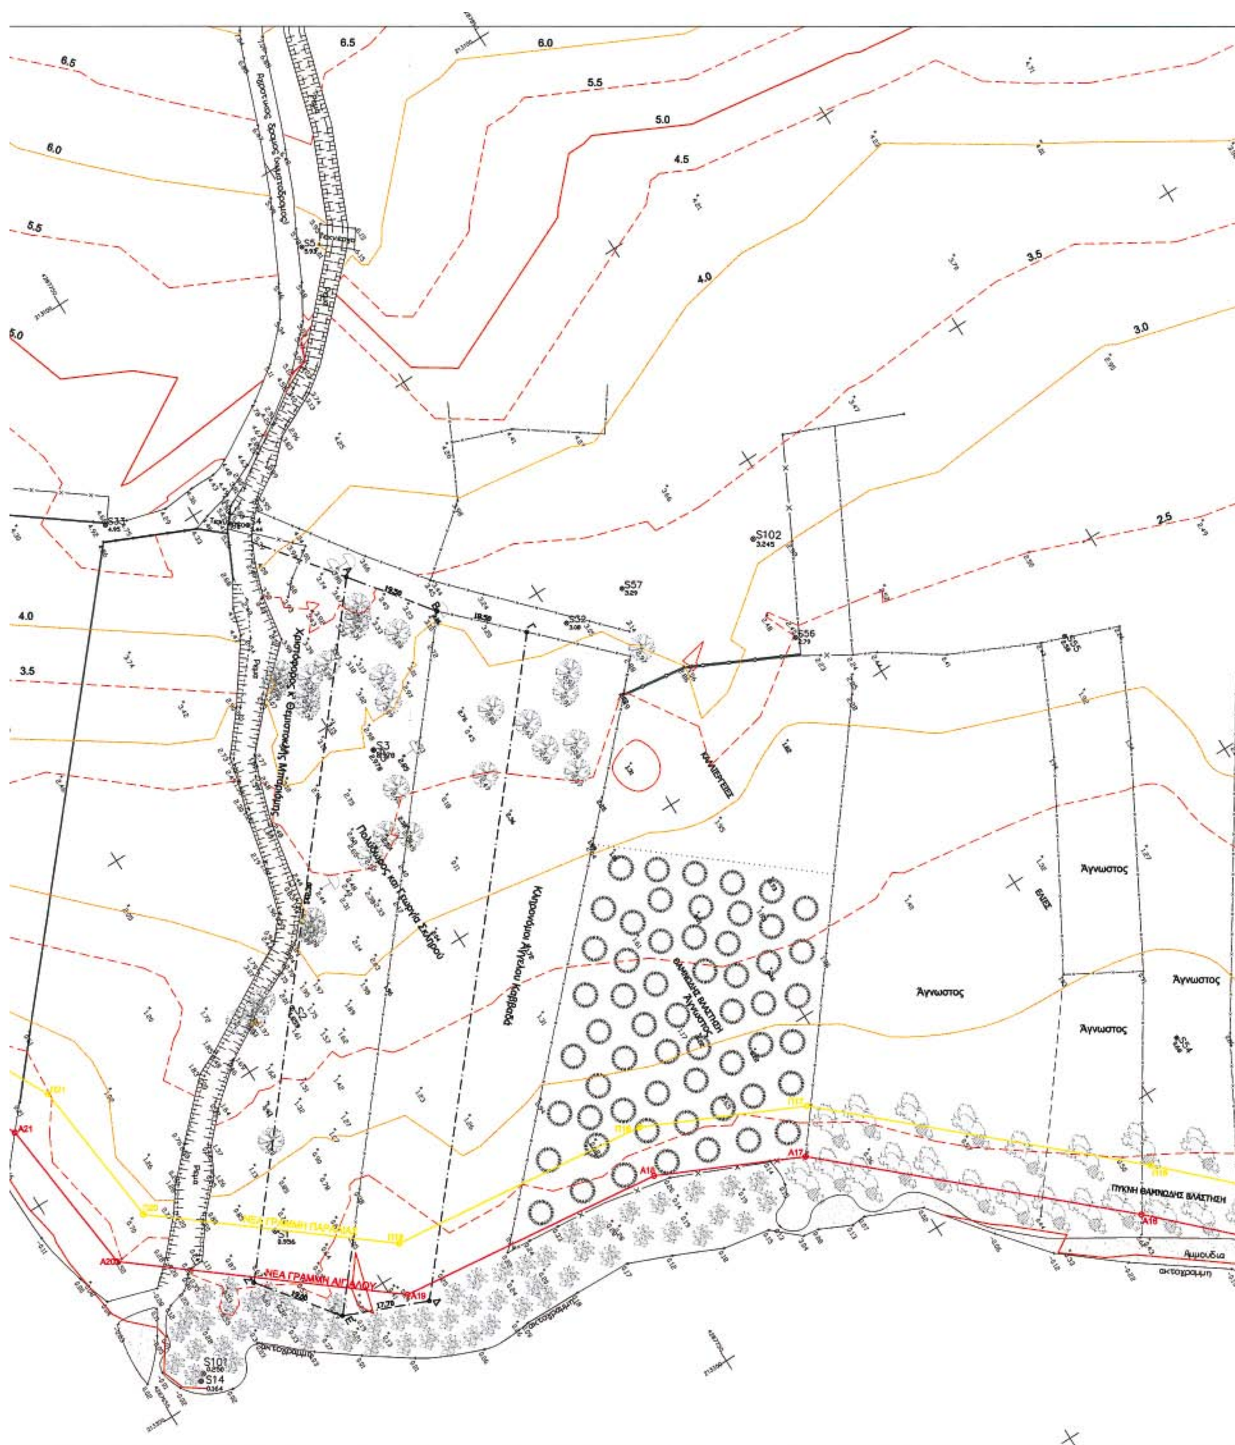
6.5
6.0
5.5
5.0
4.5
4.0
3.5
3.0
2.5
S102
S57
S56
S3
S1
S101
S14
Άγνωστος
Άγνωστος
Άγνωστος
Άγνωστος
ΝΕΑ ΓΡΑΜΜΗ ΑΙΓΙΑΛΟΥ
ΠΥΚΝΗ ΘΑΜΝΩΔΗΣ ΒΛΑΣΤΗΣΗ
Αμμουδιά
ακτογραμμή

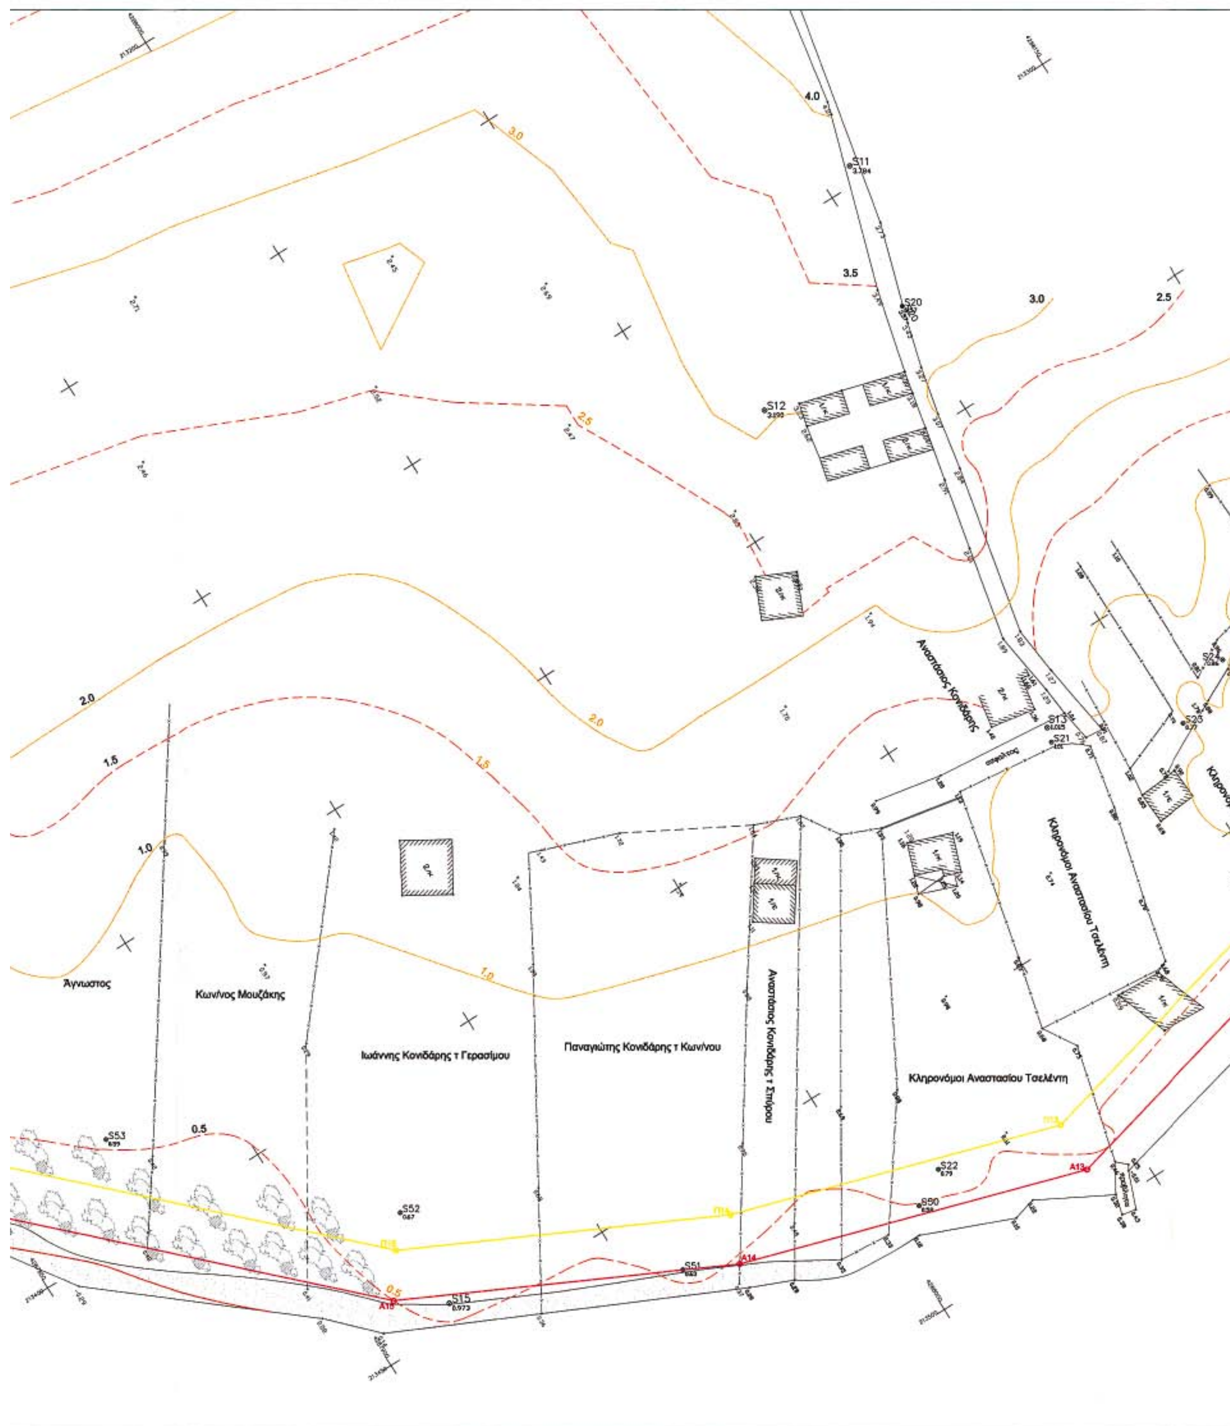
4.0
3.5
3.0
2.5
2.0
1.5
1.0
0.5
S11
S20
S12
S13
S21
S22
S50
S51
S52
S53
S15
A13
A14
A15
Αναστάσιος Κονιδάρης
Κληρονόμοι Αναστασίου Τσελέντη
Άγνωστος
Κων/νος Μουζάκης
Ιωάννης Κονιδάρης τ Γερασίμου
Παναγιώτης Κονιδάρης τ Κων/νου
Αναστάσιος Κονιδάρης τ Σπύρου
Κληρονόμοι Αναστασίου Τσελέντη

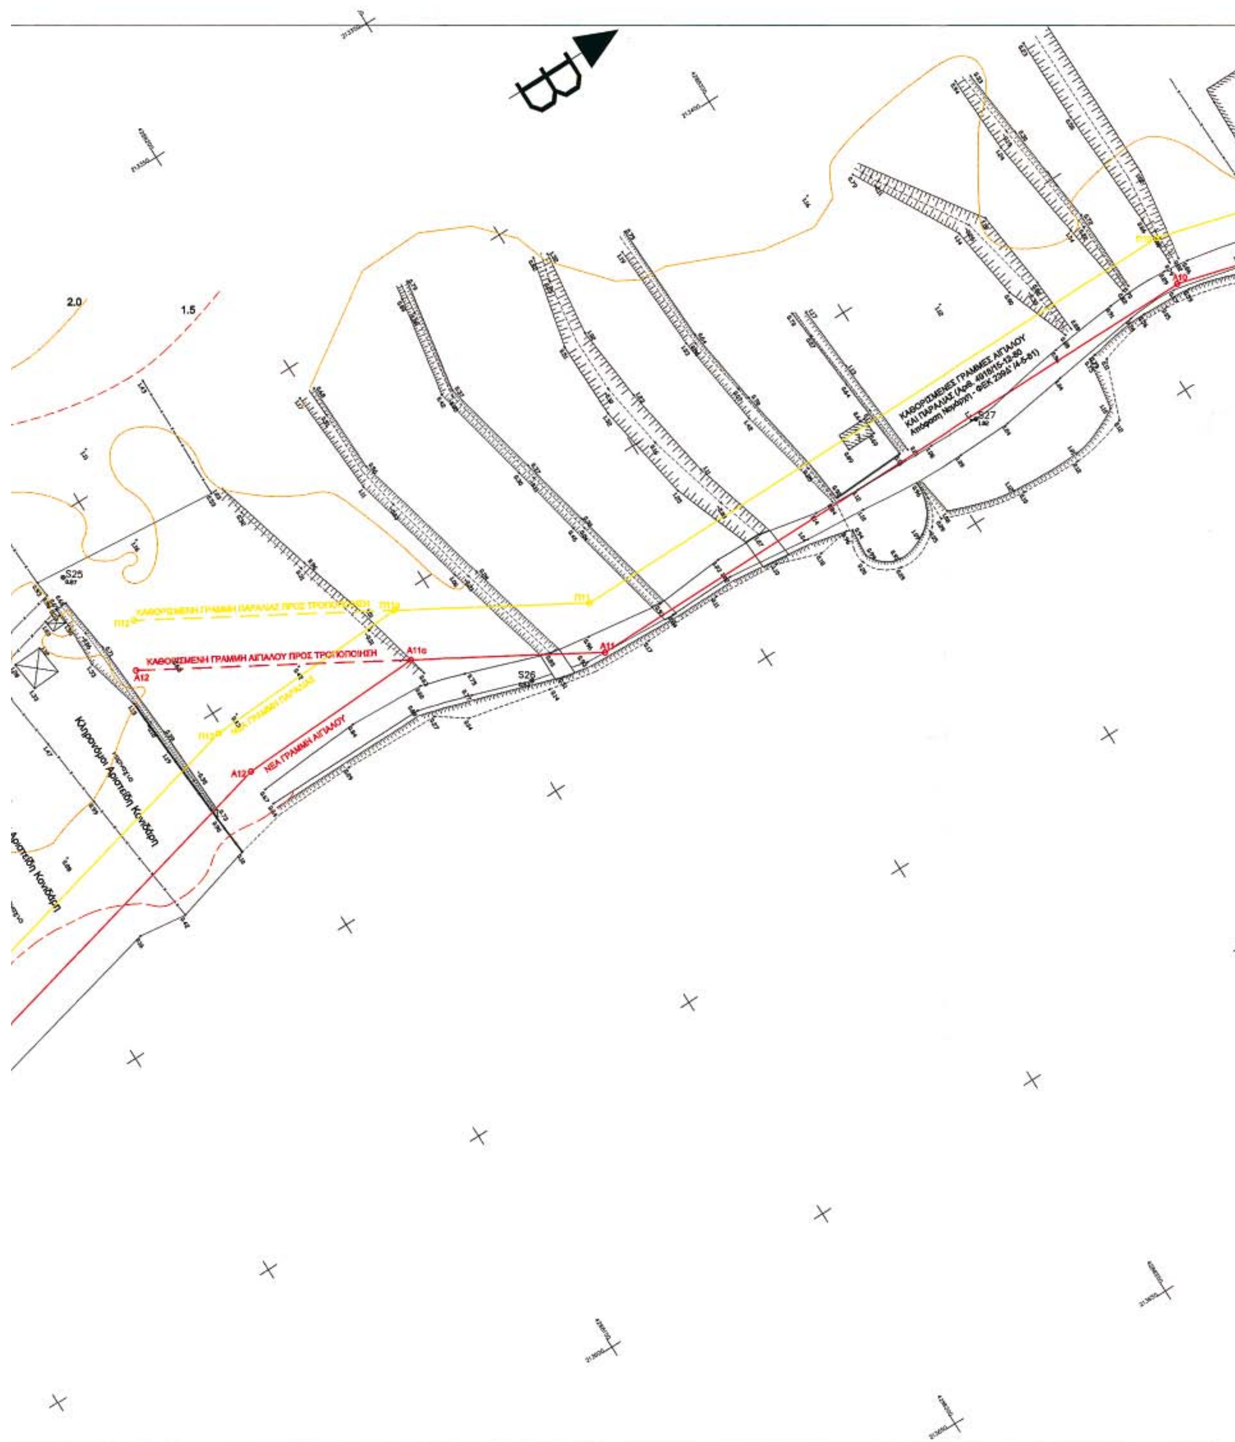

2.0
1.5
S25
S26
S27
ΚΑΘΟΡΙΣΜΕΝΗ ΓΡΑΜΜΗ ΑΙΓΙΑΛΟΥ ΠΡΟΣ ΤΡΟΠΟΠΟΙΗΣΗ
A11α
A12
A11
NEA ΓΡΑΜΜΗ ΑΙΓΙΑΛΟΥ
ΚΑΘΟΡΙΣΜΕΝΕΣ ΓΡΑΜΜΕΣ ΑΙΓΙΑΛΟΥ
ΚΑΙ ΠΑΡΑΛΙΑΣ (Αριθ. 4818/15-12-80
Απόφαση Νομάρχη) - ΦΕΚ 239Δ' /4-5-81)
Κληρονόμοι Αριστείδη Κονιδάρη

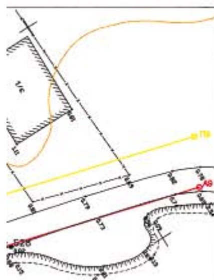

ΠΙΝΑΚΑΣ ΤΡΙΓΩΝΟΜΕΤΡΙΚΩΝ ΣΗΜΕΙΩΝ


ΚΩΔ.	ΟΝΟΜΑ	X	Y	Z
T11020	ΚΑΣΤΡΟ	213737.190	4281991.228	532.958
T11032	ΚΑΛΟΚΑΙΡΙΝΟ	211483.995	4285545.446	506.698
T11039	ΣΚΟΡΠΙΟΣ	217095.314	4287729.702	81.666
T11044	ΑΓΙΟΙ ΠΑΝΤΕΣ	211666.610	4288842.939	300.827

ΠΙΝΑΚΑΣ ΠΟΛΥΓΩΝΙΚΩΝ ΣΗΜΕΙΩΝ

α/α	X	Ψ	Z
Σ1	213279.584	4287687.357	0.956
Σ2	213243.726	4287714.066	1.859
Σ3	213208.822	4287755.442	2.978
Σ4	213157.428	4287758.224	5.440
Σ5	213116.168	4287797.344	5.928
Σ6	213062.339	4287817.175	7.402
Σ7	213023.582	4287834.208	8.412
Σ8	212963.044	4287848.840	11.971
Σ9	213066.258	4288004.552	10.948
Σ10	2131138.030	4288139.693	7.295
Σ11	213296.457	4288106.437	3.784
Σ12	213328.709	4288065.740	3.190
Σ13	213412.528	4288079.568	1.015
Σ14	213297.100	4287658.771	0.164
Σ15	213445.702	4287916.564	0.973
Σ20	213325.864	4288100.371	3.573
Σ21	213415.448	4288078.723	1.008
Σ22	213475.588	4288013.997	0.789
Σ23	213426.560	4288103.387	0.774
Σ24	213420.102	4288116.862	0.861
Σ25	213411.030	4288139.198	0.872
Σ26	213478.790	4288207.744	0.819
Σ27	213482.378	4288311.240	1.020
Σ28	213485.267	4288373.521	0.820
Σ29	213534.185	4288457.966	0.664
Σ30	213380.608	4288519.664	1.720
Σ31	213160.324	4288157.193	6.629
Σ32	213208.167	4287801.872	3.081
Σ33	213142.146	4287734.058	4.946
Σ34	213116.492	4287705.093	3.758
Σ35	213128.286	4287684.609	3.073
Σ36	213145.179	4287684.384	3.531
Σ37	213172.354	4287655.156	1.933
Σ38	213201.266	4287626.257	0.322
Σ50	213479.718	4288006.883	0.521
Σ51	213465.124	4287959.888	0.629
Σ52	213425.082	4287917.939	0.667
Σ53	213381.069	4287875.738	0.588
Σ54	213343.642	4287860.985	0.681
Σ55	213263.826	4287884.920	2.580
Σ56	213235.055	4287839.014	2.786
Σ57	213208.277	4287814.958	3.292
Σ101	213296.024	4287659.954	0.250
Σ102	213213.959	4287842.484	9.081
Σ200	212888.509	4287711.307	3.245

ΠΑΡΑΤΗΡΗΣΕΙΣ

1) Το σύστημα συντεταγμένων είναι εξαρτημένο από το κρατικό δίκτυο (ΕΓΣΑ 87)
2) Η εξάρτηση έγινε με χρήση του τριγωνομετρικού "Άγιοι Πάντες (T11044), με αζιμούθιο στα : Κάστρο (T11020) , Καλοκαιρινό (T11032) , Σκορπιός (T11039) και καταβιβασμό με απευθείας σκόπευση στην στάση Σ200.
3) Οι μετρήσεις έγιναν με χρήση Total Station , TOPCON GTS-702 (S.N. GY0615)
4) Η σύνταξη και απόδοση του διαγράμματος, καθώς και ο υπολογισμός των στοιχείων, έγιναν με αναλυτικό τρόπο από ορθογώνιες συντεταγμένες.
5) Ισοδιάσταση υψομετρικών καμπυλών : 0.5 μ.

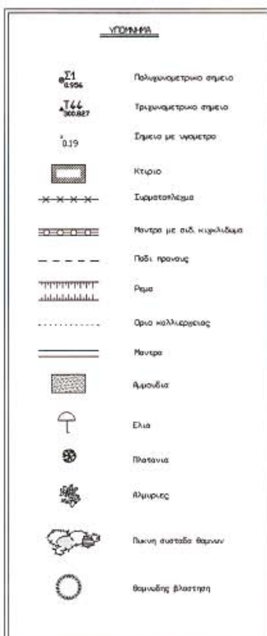

ΠΙΝΑΚΑΣ ΣΥΝΤΕΤΑΓΜΕΝΩΝ

ΑΙΓΙΑΛΟΥ			ΠΑΡΑΛΙΑΣ		
α/α	X	Ψ	α/α	X	Ψ
Α11	213481.84	4288223.10	Π11	213471.82	4288225.77
Α11α	213462.18	4288189.24	Π11α	213452.06	4288191.72
Α12	213463.93	4288150.28	Π12	213453.99	4288148.83
Α13	213491.55	4288039.16	Π13	213481.17	4288039.45
Α14	213470.25	4287970.17	Π14	213460.93	4287973.88
Α15	213439.28	4287907.39	Π15	213431.02	4287913.24
Α16	213369.78	4287836.16	Π16	213362.49	4287843.00
Α17	213323.81	4287785.20	Π17	213315.38	4287790.79
Α18	213310.82	4287757.49	Π18	213301.07	4287760.25
Α19	213304.59	4287703.02	Π19	213294.99	4287707.04
Α20	213267.81	4287657.28	Π20	213262.61	4287666.78
Α21	213235.00	4287653.73	Π21	213232.07	4287663.47
Α22	213194.46	4287632.85	Π22	213186.88	4287640.19

ΥΠΟΜΝΗΜΑ ΕΠΙΤΡΟΠΗΣ

Το παρόν τοπογραφικό διάγραμμα συνοδεύει την από 16-7-2004 έκθεση της επιτροπής καθορισμού ορίων αιγιαλού και παραλίας. Οι κορυφές των οριογραμμών έχουν εξαρτηθεί από το Εθνικό Τριγωνομετρικό Δίκτυο με τις συντεταγμένες που φαίνονται στον πίνακα του παρόντος σχεδίου.

Οριογραμμή αιγιαλού : ———— Οριογραμμή παραλίας : ————

Λευκάδα 16-7-2004

Τα μέλη της επιτροπής

1. Πάλμου Βασιλική
Προϊσταμένη Κτηματικής Υπηρεσίας Λευκάδος
2. Προκοπίου Κυριάκος
Προϊστάμενος Τ.Υ.Δ.Κ. Λευκάδος
3. Ευάγγελος Μοσχονάς
Προϊστάμενος Πολεοδομίας Λευκάδος
4. Αλέκος Γιαννακόπουλος α/α
Διευθυντής ΠΕ.ΧΩ. Περιφέρειας Ιονίων Νήσων
5. Ζωγάκης Νικόλαος
Λιμενάρχης Λευκάδος

ΠΕΡΙΦΕΡΕΙΑ ΙΟΝΙΩΝ ΝΗΣΙΩΝ
Δ/ΝΣΗ ΠΕΡΙΒ/ΝΤΟΣ & ΧΩΡΟΤΑΞΙΑΣ
Συνοδεύει την 1743/22-2-06
απόφαση Γεν. Γραμματέα Π.Ι.Ν.
Κέρκυρα 22-2-06
Ο Δ/ντής ΠΕΧΩ

Ιωάννης Χαλμούκης
Μηχανικός ΠΒ

ΕΡΓΟΔΟΤΗΣ : **ΠΟΛΥΔΩΡΟΣ και ΓΕΩΡΓΙΑ ΣΚΛΗΡΟΥ**

ΜΕΛΕΤΗΤΗΣ : **"ΓΕΩΜΕΤΡΕΙΝ" - Α.ΔΑΣΚΑΛΑΝΤΩΝΑΚΗΣ & Σ.ΛΙΑΡΟΣ Ο.Ε.**
ΤΕΧΝΙΚΗ ΕΤΑΙΡΕΙΑ ΜΕΛΕΤΩΝ - ΚΑΤΑΣΚΕΥΩΝ
ΠΡΙΓΚΙΠΟΝΝΗΣΩΝ 4 - 142 31 ΝΕΑ ΙΩΝΙΑ
τηλ. 2102790882 - 2102711159 fax. 2102774721
e-mail : adask @ tee.gr

ΘΕΩΡΗΘΗΚΕ
Λευκάδα 29-6-2004
Ο Προϊστάμενος Τ.Υ.Δ.Κ.
Κυριάκος Προκοπίου
Πολιτικός Μηχανικός

Ηλέγχθη για την ακρίβεια της αποτύπωσης
Λευκάδα 29-6-2004
Ο Ελέγξας
Ευάγγελος Μπέλλος
Πολιτικός Μηχανικός

Εργο : **ΚΑΘΟΡΙΣΜΟΣ ΟΡΙΟΓΡΑΜΜΩΝ ΑΙΓΙΑΛΟΥ και ΠΑΡΑΛΙΑΣ**

ΘΕΣΗ: "ΛΙΒΑΔΑΚΙ" – Εκτος σχεδιου περιοχη, Δημ. Διομ. ΧΑΡΑΔΙΑΤΙΚΩΝ – Δημος ΕΛΛΟΜΕΝΟΥ ΛΕΥΚΑΔΑΣ

Θεμα Σχεδιου : **ΤΟΠΟΓΡΑΦΙΚΟ ΔΙΑΓΡΑΜΜΑ**

Αριθμος Σχεδιου A1.2

Χρονος : **ΑΠΡΙΛΙΟΣ 2004**

Κλιμακα: **1 : 500**

ΓΕΩΜΕΤΡΕΙΝ Α. ΔΑΣΚΑΛΑΝΤΩΝΑΚΗΣ & Σ. ΛΙΑΡΟΣ Ο.Ε.
ΤΕΧΝΙΚΗ ΕΤΑΙΡΕΙΑ ΜΕΛΕΤΩΝ - ΚΑΤΑΣΚΕΥΩΝ
ΠΡΙΓΚΙΠΟΝΝΗΣΩΝ 4 Ν. ΙΩΝΙΑ 142 31

Μελέτη	Αντ.Ι.Δασκαλαντωνάκης Τοπογράφος Μηχανικός ΕΜΠ Α.Μ. ΤΕΕ 39584		
Σύνταξη	Αντ.Ι.Δασκαλαντωνάκης Τοπογράφος Μηχ.	Κωνσταντίνος Λόης Τοπογράφος Μηχ.	Κατερίνα Σκόνδρα Πολιτικός Μηχ. Τ.Ε.


04002142003060008